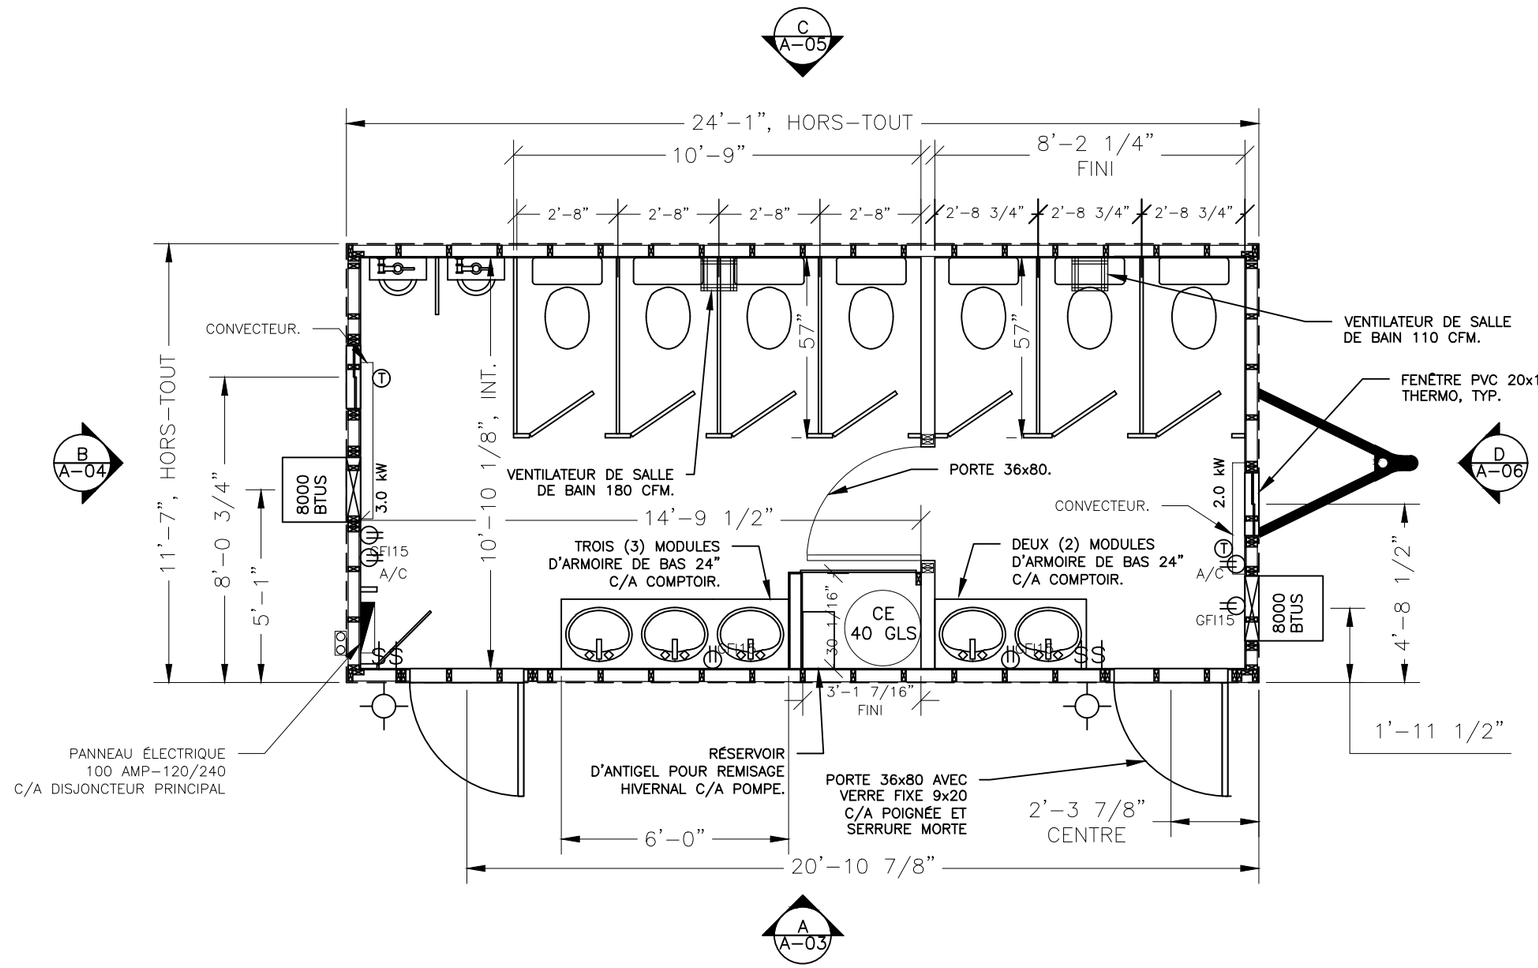

12x24 SANITAIRE: INFORMATIONS GÉNÉRALES

ÉCHELLE : 1/4" =1'-0"

No	NOTES

No	DATE	MODIFICATIONS	PAR

SCEAU :

CONFIDENTIEL

TOUTES REPRODUCTIONS, PARTIELLES OU COMPLÈTES, AINSI QUE DES COPIES DE DESSINS SONT STRICTEMENT INTERDIT SANS L'OBTENTION D'UNE PERMISSION.

CLEMENT

CLIENT: ---	ÉCHELLE: 1/4" = 1'–0"
	DATE IMPRESSION: 22–02–2016
PROJET: 12x24 SANITAIRE	DESSINÉ PAR: R. HANCE
	APPROUVÉ PAR:
TITRE: INFORMATIONS GENERALES	No RÉVISION: 0
	DATE CRÉE: 21–02–2016
No DU PROJET: 1224161015	No FEUILLE: A–01