

Notes	


NO.	DESCRIPTION	DATE INT.

**CLEMENT**

CLÉMENT ET FRÈRE L'TÉE  
700 BOULEVARD SAINT-LAURENT OUEST  
LOUVEVILLE, Q.C. CANADA, J0V 1K7  
www.clementfrere.com

CLIENT: \_\_\_\_\_

PROJET: UNITÉ 12X32 STD	
TITRE: ENCOMBREMENT GÉNÉRAL	
DATE DE CREATION:	DATE D'IMPRESSION:
18/01/2023	19/01/2023
DESSINER PAR:	VÉRIFIER PAR:
R.H.	
ÉCHELLE:	REVISION:
1/4" = 1'-0"	REV.: 00
NO PROJET:	NO PAGE:
	CLA-01

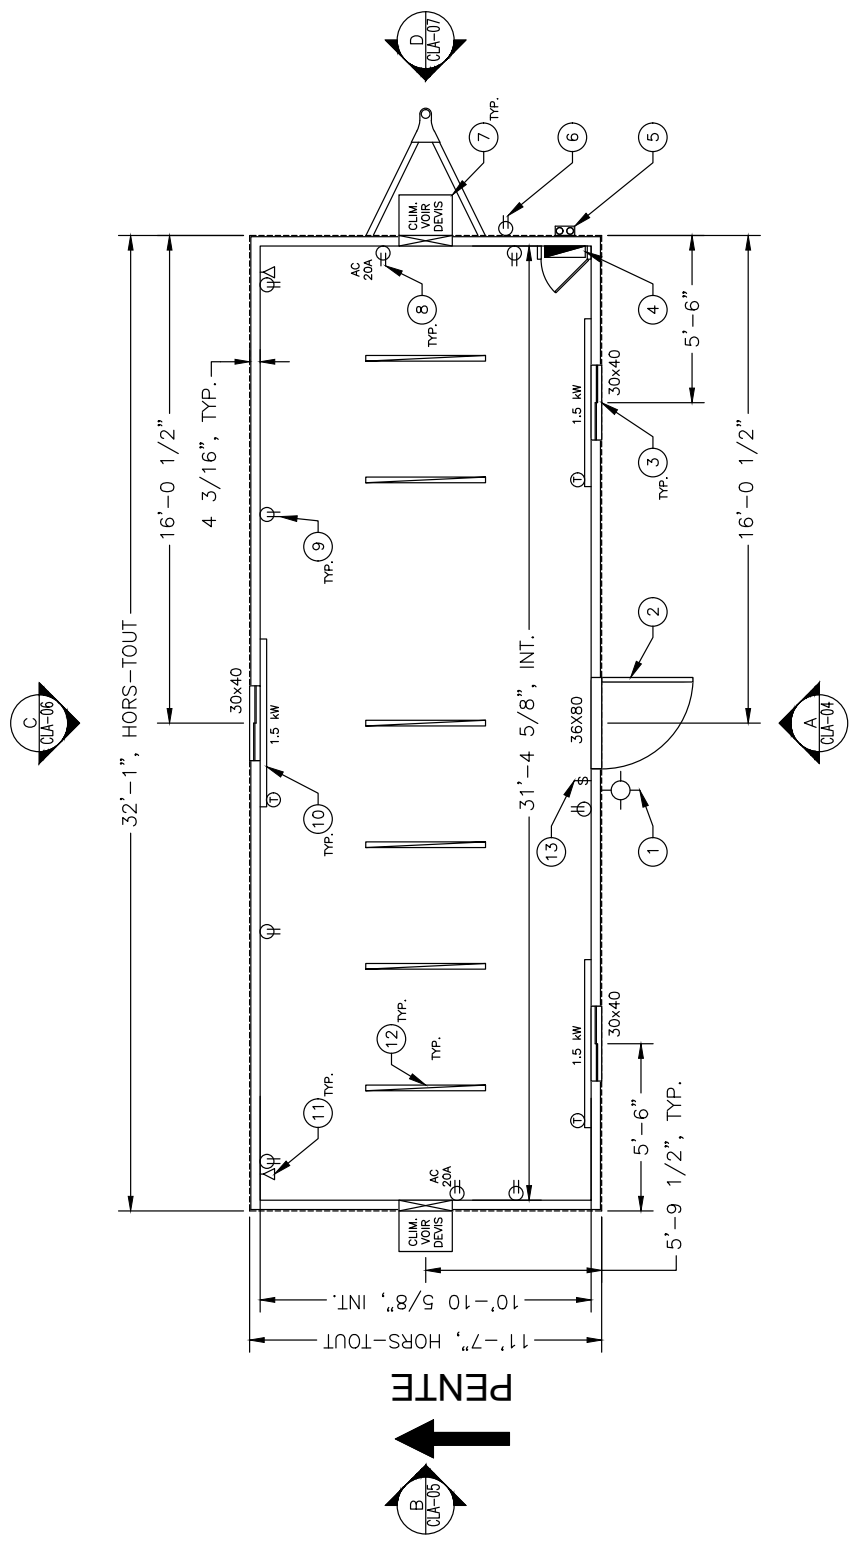

# 12X32 VASTE: ENCOMBREMENT GÉNÉRAL

ÉCHELLE : 1/4" = 1'-0"