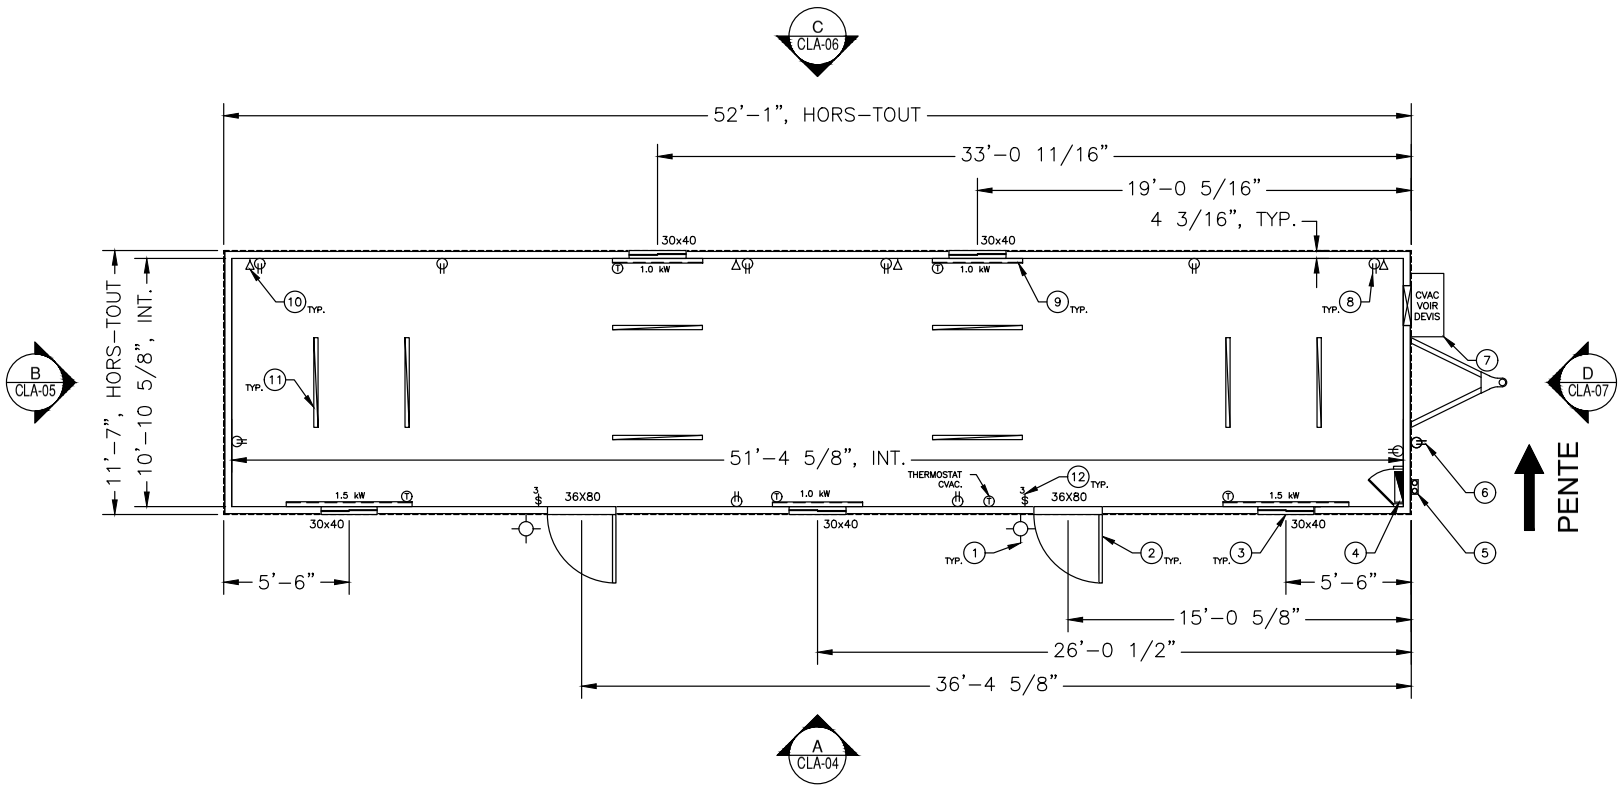

12x52 VASTE: ENCOMBREMENT GÉNÉRAL

ÉCHELLE : 3/16" =1'-0"

Notes

NO	DESCRIPTION	DATE	INT

MODIFICATIONS

CLÉMENT ET FRÈRE LTÉE
700 BOULEVARD STAINT-LAURENT OUEST
LOUISEVILLE, QC, CANADA, J5V 1K7
www.clementetfrere.com

CLIENT:

PROJET:UNITÉ 12X52 STD

TITRE: ENCOMBREMENT GÉNÉRAL

DATE DE CRÉATION: 15/01/2023	DATE D'IMPRESSION: 15/01/2023
DESSINER PAR: R.H.	VÉRIFIER PAR:
ÉCHELLE: 3/16" = 1'–0"	RÉVISION: RÉV.: 00
No PROJET:	No PAGE: CLA–01