NOTE:

PLANCHER 2X6 @ 16" C/C, PÉRIMÈTRE DOUBLE.

PLAFOND 2X8 BISAUTÉ À 2X6 @ 16" C/C PÉRIMÈTRE SIMPLE

MUR EXTÉRIEUR EN 2X4 @ 16" C/C

PORTE EXTÉRIEUR RÉSIDENTIELLE 36X80 "NOUVEL HORIZON"
SÉRIE: PORTE SIMPLE
MODÈLE: 9X20

FENÊTRE 48X60 "NOUVEL HORIZON: FABRIQUÉ POUR CLÉMENT & FRÈRE
SÉRIE: GP–145
MODÈLE: C2

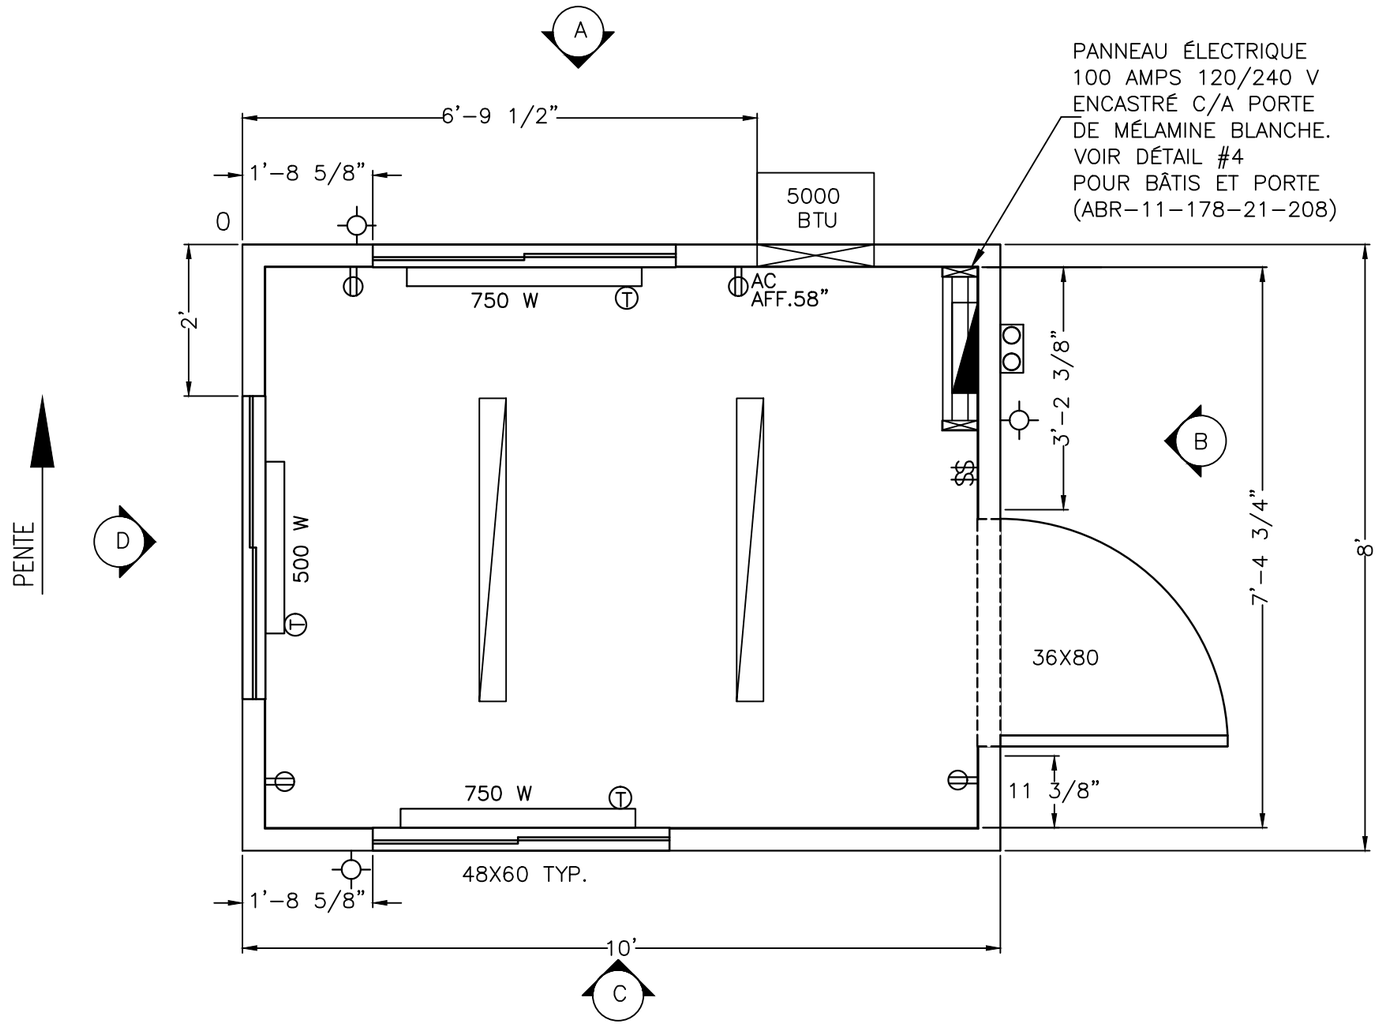

PLANCHER GÉNÉRAL

ÉCHELLE : 1/2"=1'–0"

8'X10'

VUE EN PLAN

SCEAU

CONFIDENTIAL

Pemission required to reproduce or submit copies of this drawing to a third party for examination.

CLEMENT & FRÈRE

CLIENT: CLÉMENT & FRÈRE Ltee	SCALE: 1/2"=1'–0"
	DATE IMPRESSION: 2011–06–28
PROJECT: 8' X 10'	DRAWN BY: SOPHIE SERVANT
	APPROVED BY: ROBERT HANCE
TITLE: PLANCHER GÉNÉRAL	REVISED: 0
	DATE CREATED: 2011–06–28
DRAWING NUMBER: ABR–11–178–21–001–R00	